



Province de Namur
Arrondissement de Dinant
Commune de HOUYET



Wallonie

URBANISME - Annexe 26
AVIS D'ENQUÊTE PUBLIQUE

Le collège communal fait savoir qu'il est saisi d'une demande de : **permis d'urbanisme**

Le demandeur est **IDEAL HOME IMMOBILIERE** domicilié sis **rue du Plan d'Eau 35 à 5580 HAN-SUR-LESSE**

Le terrain concerné est situé à **Herock - 5560 Ciergnon** cadastré **HOUYET 9 DIV/Ciergnon/ section A n° 86N**

Le projet consiste en la **création de 17 lotset** présente les caractéristiques suivantes : **Permis d'urbanisation** .

L'enquête publique est réalisée en vertu de l'article - D.IV.40 - R.IV.40-1. - D.VIII.13 - du Code du Développement Territorial.

L'enquête publique est ouverte du 21/02/2024 au 06/03/2024

Le dossier est consultable à l'adresse suivante : **rue St Roch 15 à 5560 HOUYET**

- les jours ouvrables les **lundi mardi jeudi vendredi** de 9H à 12H **les après-midi sur rendez-vous** ; le **mercredi** de 9H à 12H et de 14H à 16H ;

- le **samedi 02 mars 2024 SUR RENDEZ-VOUS pris au plus tard 48 heures à l'avance auprès du service urbanisme téléphone au 082-67.69.67 – 082-67.69.72 ou par e-mail : urbanisme@houyet.be**

Les réclamations et observations écrites sont à adresser au collège communal

- par courrier ordinaire à l'adresse suivante : **rue St Roch 15 à 5560 HOUYET**
- par télécopie au numéro : **082-66.60.11**
- par courrier électronique à l'adresse suivante : **urbanisme@houyet.be**
- remises en main propre au service urbanisme

L'enveloppe, la télécopie ou le courrier électronique portera la mention : **(Réf. PU 80/2023)**

Les réclamations et observations orales peuvent être formulées pendant la même période sur rendez-vous auprès du service urbanisme ou lors de la séance de clôture de l'enquête.

La clôture de l'enquête publique aura lieu à l'adresse suivante : **rue St Roch 15 à 5560 HOUYET le 6 mars 2024 à 16h00.**

A HOUYET, le 13/02/2024

Par le Collège :

Le Directeur général,


Didier FRIPIAT




Par délégation de signature,
L'Échevin de l'Urbanisme,


Étienne MAROT

Plan de localisation

Extrait du plan cadastral

Echelle : 1/2.500


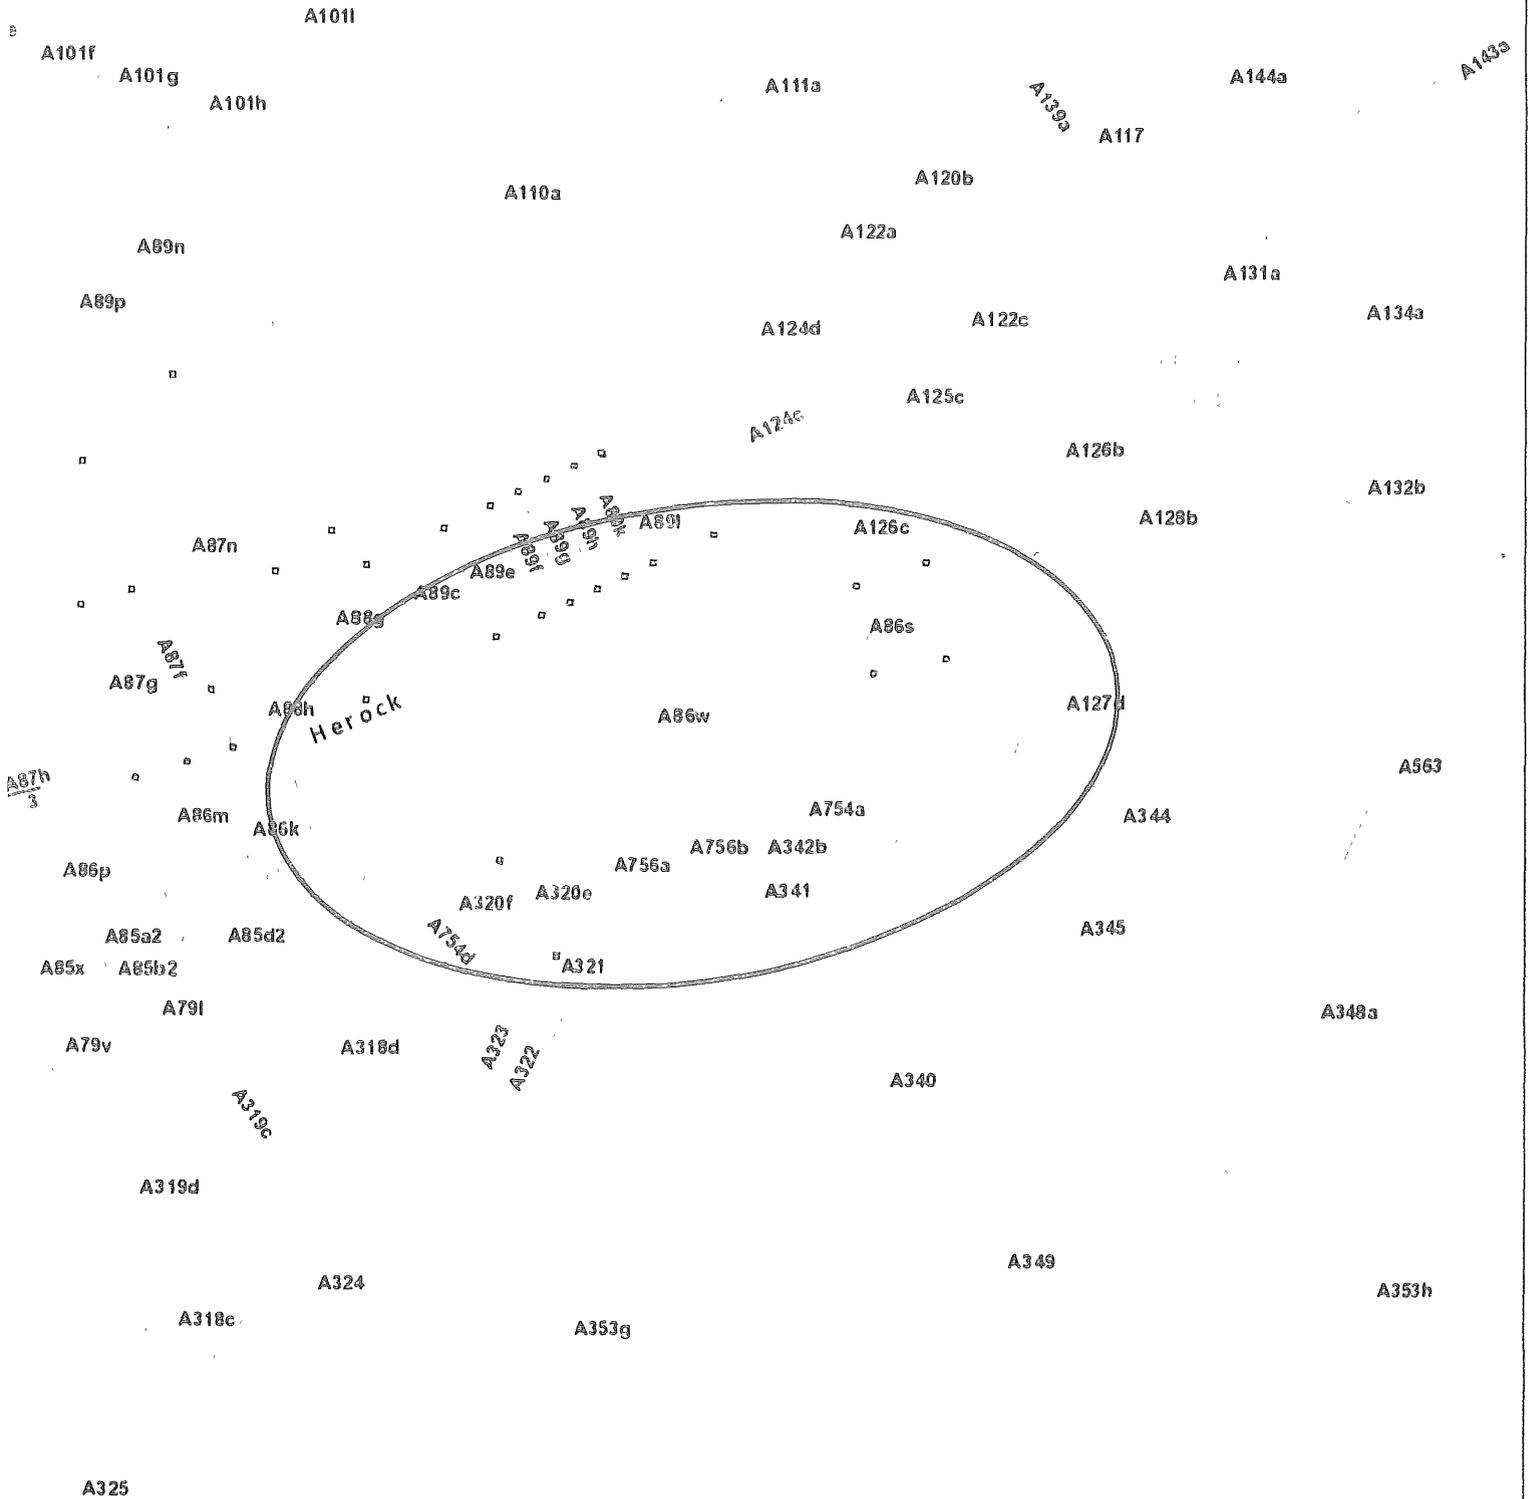


III.3.3 Plan masse densité maximum

Echelle : 1/500



SRL Bureau DONY
 Bureau d'Architecture, d'Ingénierie
 et de Topographie
 Rue de la Gare, 63
 B 5555 BRUXELLES
 Téléphone : 0217 7611111-11113
 Télécopier : 0217 2011111-20113
 Courriel : r.dony@brunodony.net

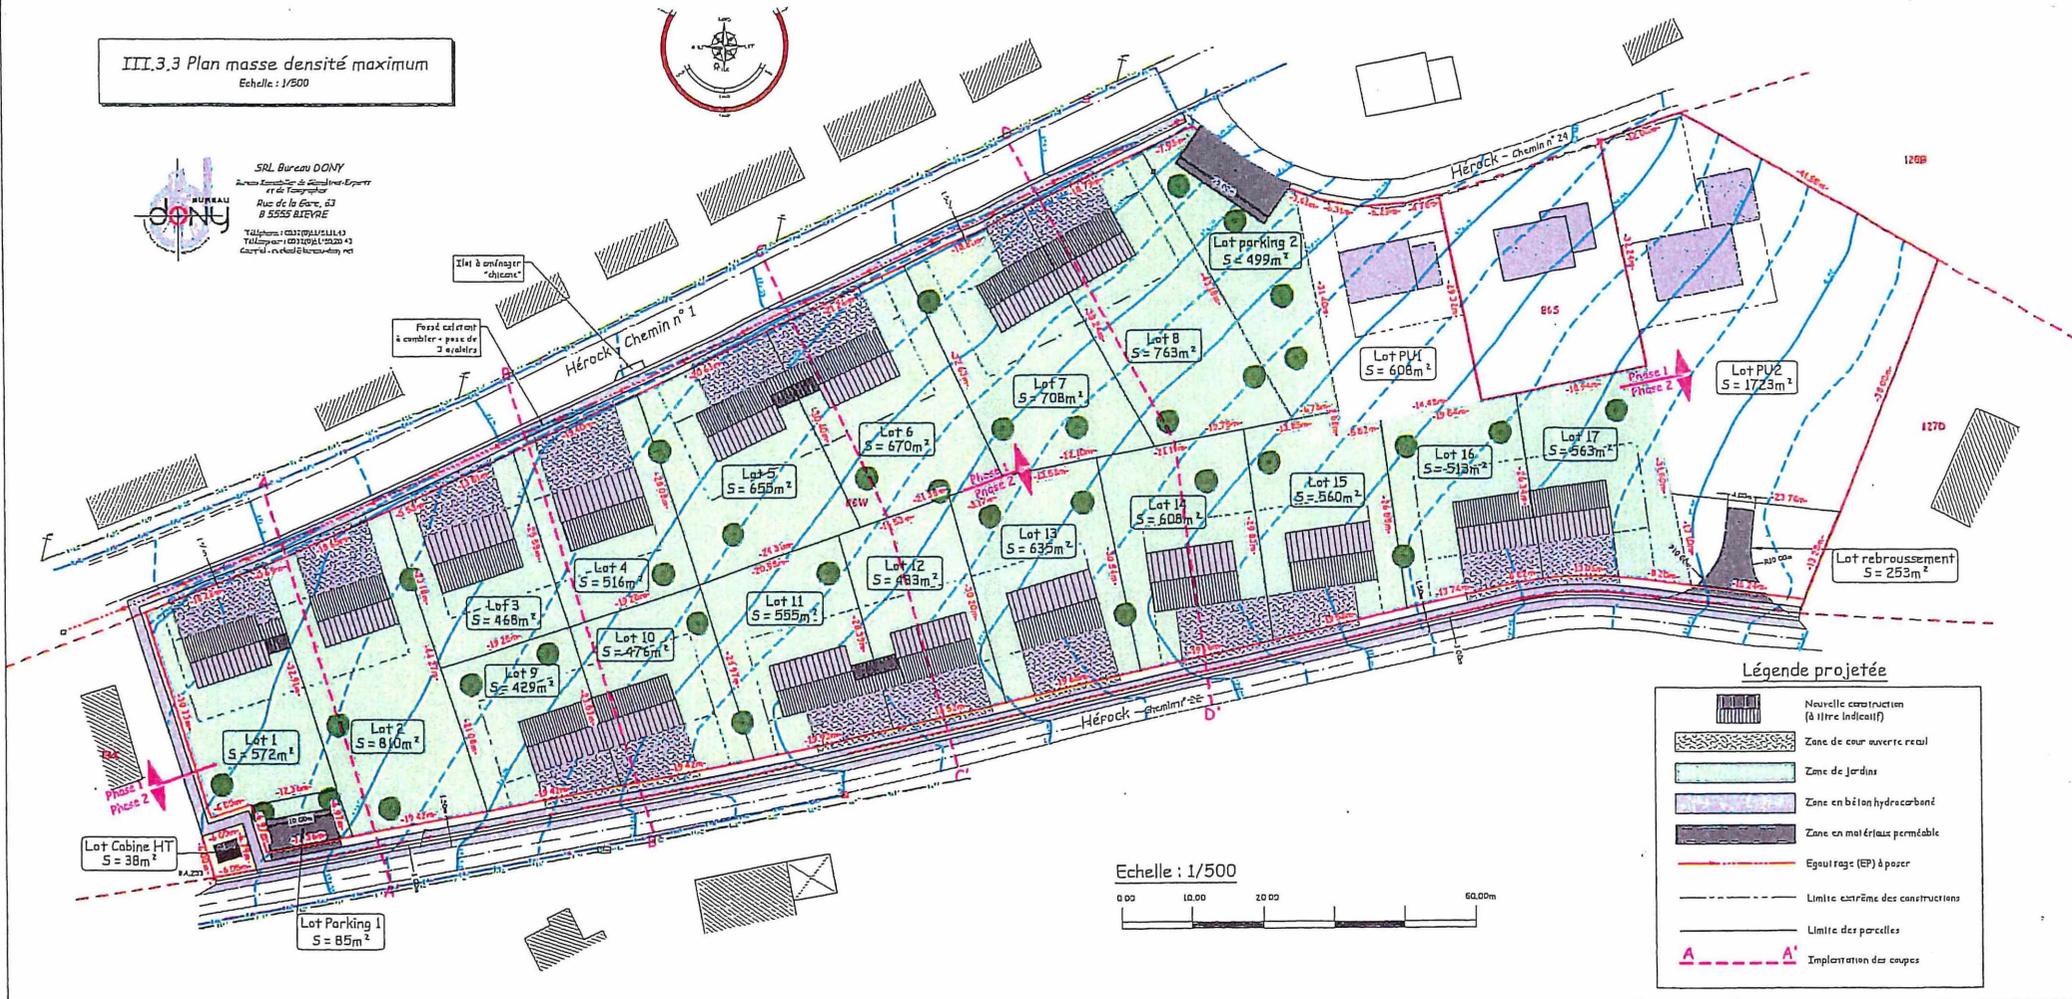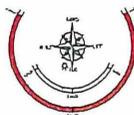

Légende projetée

	Nouvelle construction (à titre indicatif)
	Zone de cour ouverte reculé
	Zone de jardins
	Zone en béton hydrocarbante
	Zone en matériaux perméable
	Egout rage (EP) à poser
	Limite extrême des constructions
	Limite des parcelles
	Implantation des coupes

Echelle : 1/500

