



Province de Namur  
Arrondissement de Dinant  
Commune de HOUYET



Wallonie

## URBANISME - Annexe 26 AVIS D'ENQUÊTE PUBLIQUE

Le collège communal fait savoir qu'il est saisi d'une demande de : **permis d'urbanisme**

Le demandeur est **Monsieur DAMANET Stéphane** domicilié sis **Rue du Champ-du-Moulin 1 à 5562 Custinne**

Le terrain concerné est situé à **Rue du Champ-du-Moulin 1 à 5562 Custinne** cadastré **HOUYET 8 DIV/Custinne/ section A n° 356G, n° 356F, nouvellement cadastré 356E**

Le projet consiste en la **construction d'un hangar à bétail** et présente les caractéristiques suivantes : **dimension du bâtiment, placé entre deux bâtiments.**

L'enquête publique est réalisée en vertu de l'article - D.IV.40 - R.IV.40-1. - D.VIII.13 - du Code du Développement Territorial.

**L'enquête publique est ouverte du 10/04/2023 au 24/04/2023**

Le dossier est consultable, **uniquement sur rendez-vous** ; à l'adresse suivante : **rue St Roch 15 à 5560 HOUYET**

- les jours ouvrables les **lundi mardi jeudi vendredi** de 9H à 12H **les après-midi sur rendez-vous** ; le mercredi de 9H à 12H et de 14H à 16H ;

- le **samedi 15/04/2023 SUR RENDEZ-VOUS pris au plus tard 48 heures à l'avance auprès du service urbanisme**  
**téléphone au 082-67.69.67 – 082-67.69.72 ou par e-mail : urbanisme@houyet.be**

Les réclamations et observations écrites sont à adresser au collège communal

- par courrier ordinaire à l'adresse suivante : **rue St Roch 15 à 5560 HOUYET**
- par télécopie au numéro : **082-66.60.11**
- par courrier électronique à l'adresse suivante : **urbanisme@houyet.be**
- remises en main propre au service urbanisme


L'enveloppe, la télécopie ou le courrier électronique portera la mention : **(Réf. PU 15/2023)**

Les réclamations et observations orales peuvent être formulées pendant la même période sur rendez-vous auprès du service urbanisme ou lors de la séance de clôture de l'enquête.

La clôture de l'enquête publique aura lieu à la date et l'adresse suivante : **rue St Roch 15 à 5560 HOUYET le 24 avril 2023 à 16h00.**

A HOUYET, le 27/03/2023

Le Directeur général,

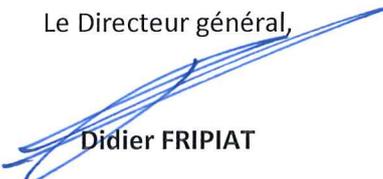  
Didier FRIPIAT

Par le Collège :



Par délégation de signature,  
L'Échevin de l'Urbanisme,


  
Étienne MAROT

Ardennes

Verre

Route de Ciney

# Situation: 1/1 000

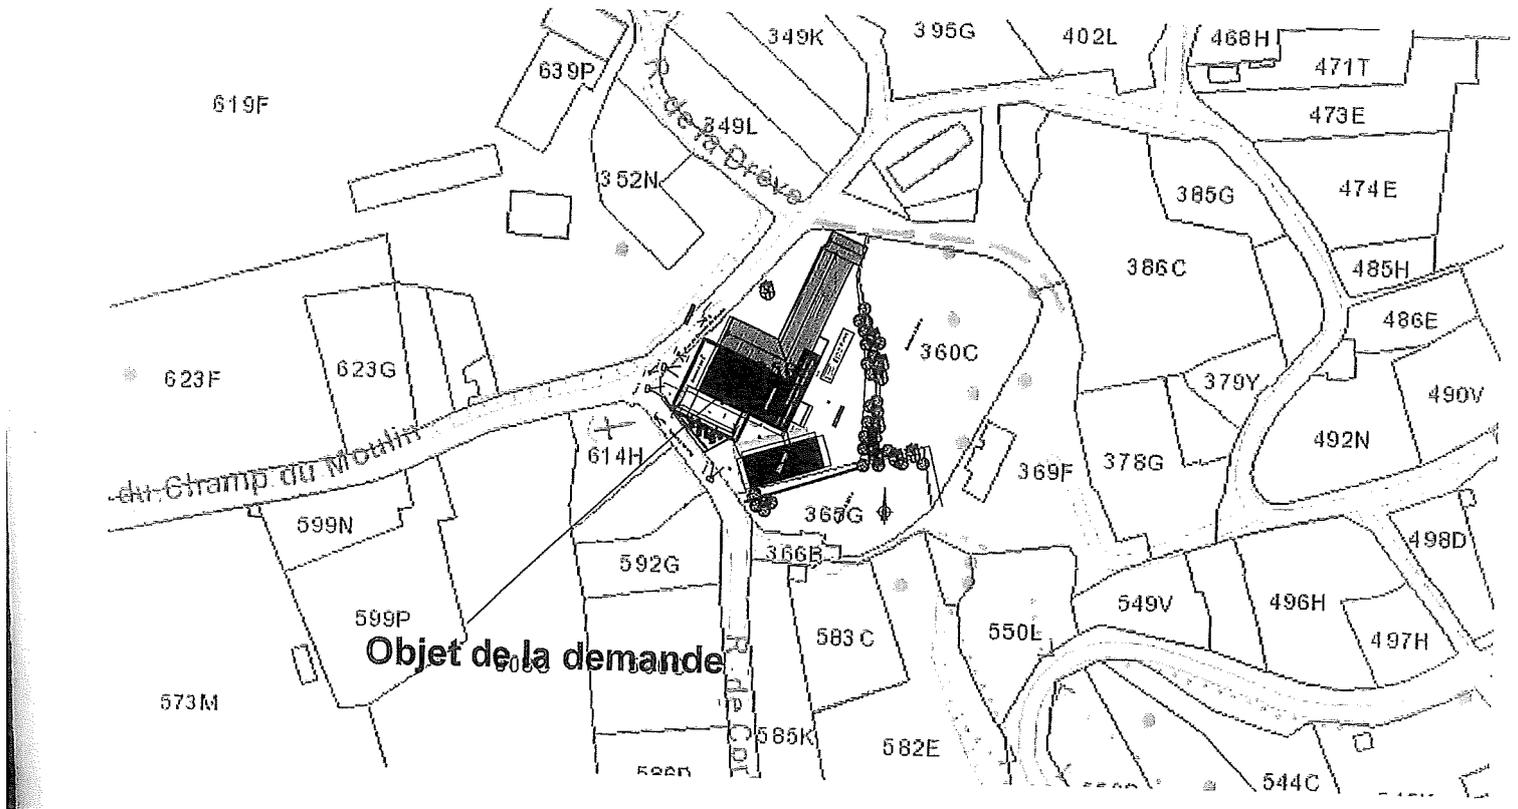

# Implantation: 1/200

