



Province de Namur
Arrondissement de Dinant
Commune de HOUYET



Wallonie

URBANISME - Annexe 26
AVIS D'ENQUÊTE PUBLIQUE

Le collège communal fait savoir qu'il est saisi d'une demande de **permis d'urbanisme**.

Le demandeur est **SPRL DELIRE CONSTRUCTION** domicilié sis **rue de Malvoisin 59 à 5575 PATIGNIES**

Le terrain concerné est situé à **rue de Focant - 5564 Wanlin et rue de la Brasserie - 5564 Wanlin** cadastré **HOUYET 10 DIV/Wanlin/ section A n° 531B**.

Le projet consiste en **construction groupée de logements** et présente les caractéristiques suivantes : **6 appartements, 11 maisons un bassin d'orage et une bande cyclo-piétonne sur la rue de Focant**.

L'enquête publique est réalisée en vertu de l'article - D.IV.40 - R.IV.40-1. - D.VIII.13 - du Code du Développement Territorial.

L'enquête publique est ouverte du 16 août 2024 au 30 août 2024

Le dossier est consultable, **durant les heures d'ouverture de bureaux** ; à l'adresse suivante : **rue Saint Roch 15 à 5560 HOUYET** :

- **les jours ouvrables : les lundis, mardis, jeudis et les vendredis de 9H à 12H et les après-midis sur rendez-vous ; les mercredis de 9H à 12H et de 14H à 16H ;**
- **le samedi 17 août 2024 SUR RENDEZ-VOUS pris au plus tard 48 heures à l'avance auprès du service urbanisme téléphone au 082/67.69.67 – 082/67.69.72 ou par e-mail : urbanisme@houyet.be**

Les réclamations et observations écrites sont à adresser au collège communal :

- par courrier ordinaire à l'adresse suivante : **rue Saint Roch 15 à 5560 HOUYET** ;
- par courrier électronique à l'adresse suivante : **urbanisme@houyet.be**
- remises en main propre au service urbanisme.

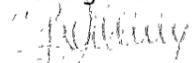
L'enveloppe, la télécopie ou le courrier électronique portera la mention : **(Réf. PU 59/2024)**

Les réclamations et observations orales peuvent être formulées pendant la même période sur rendez-vous auprès du service urbanisme ou lors de la séance de clôture de l'enquête.

La clôture de l'enquête publique aura lieu à l'adresse suivante : **rue St Roch 15 à 5560 HOUYET le 30 août 2024 à 16h00**.

A HOUYET, le 24/07/2024

La Directrice générale, ff

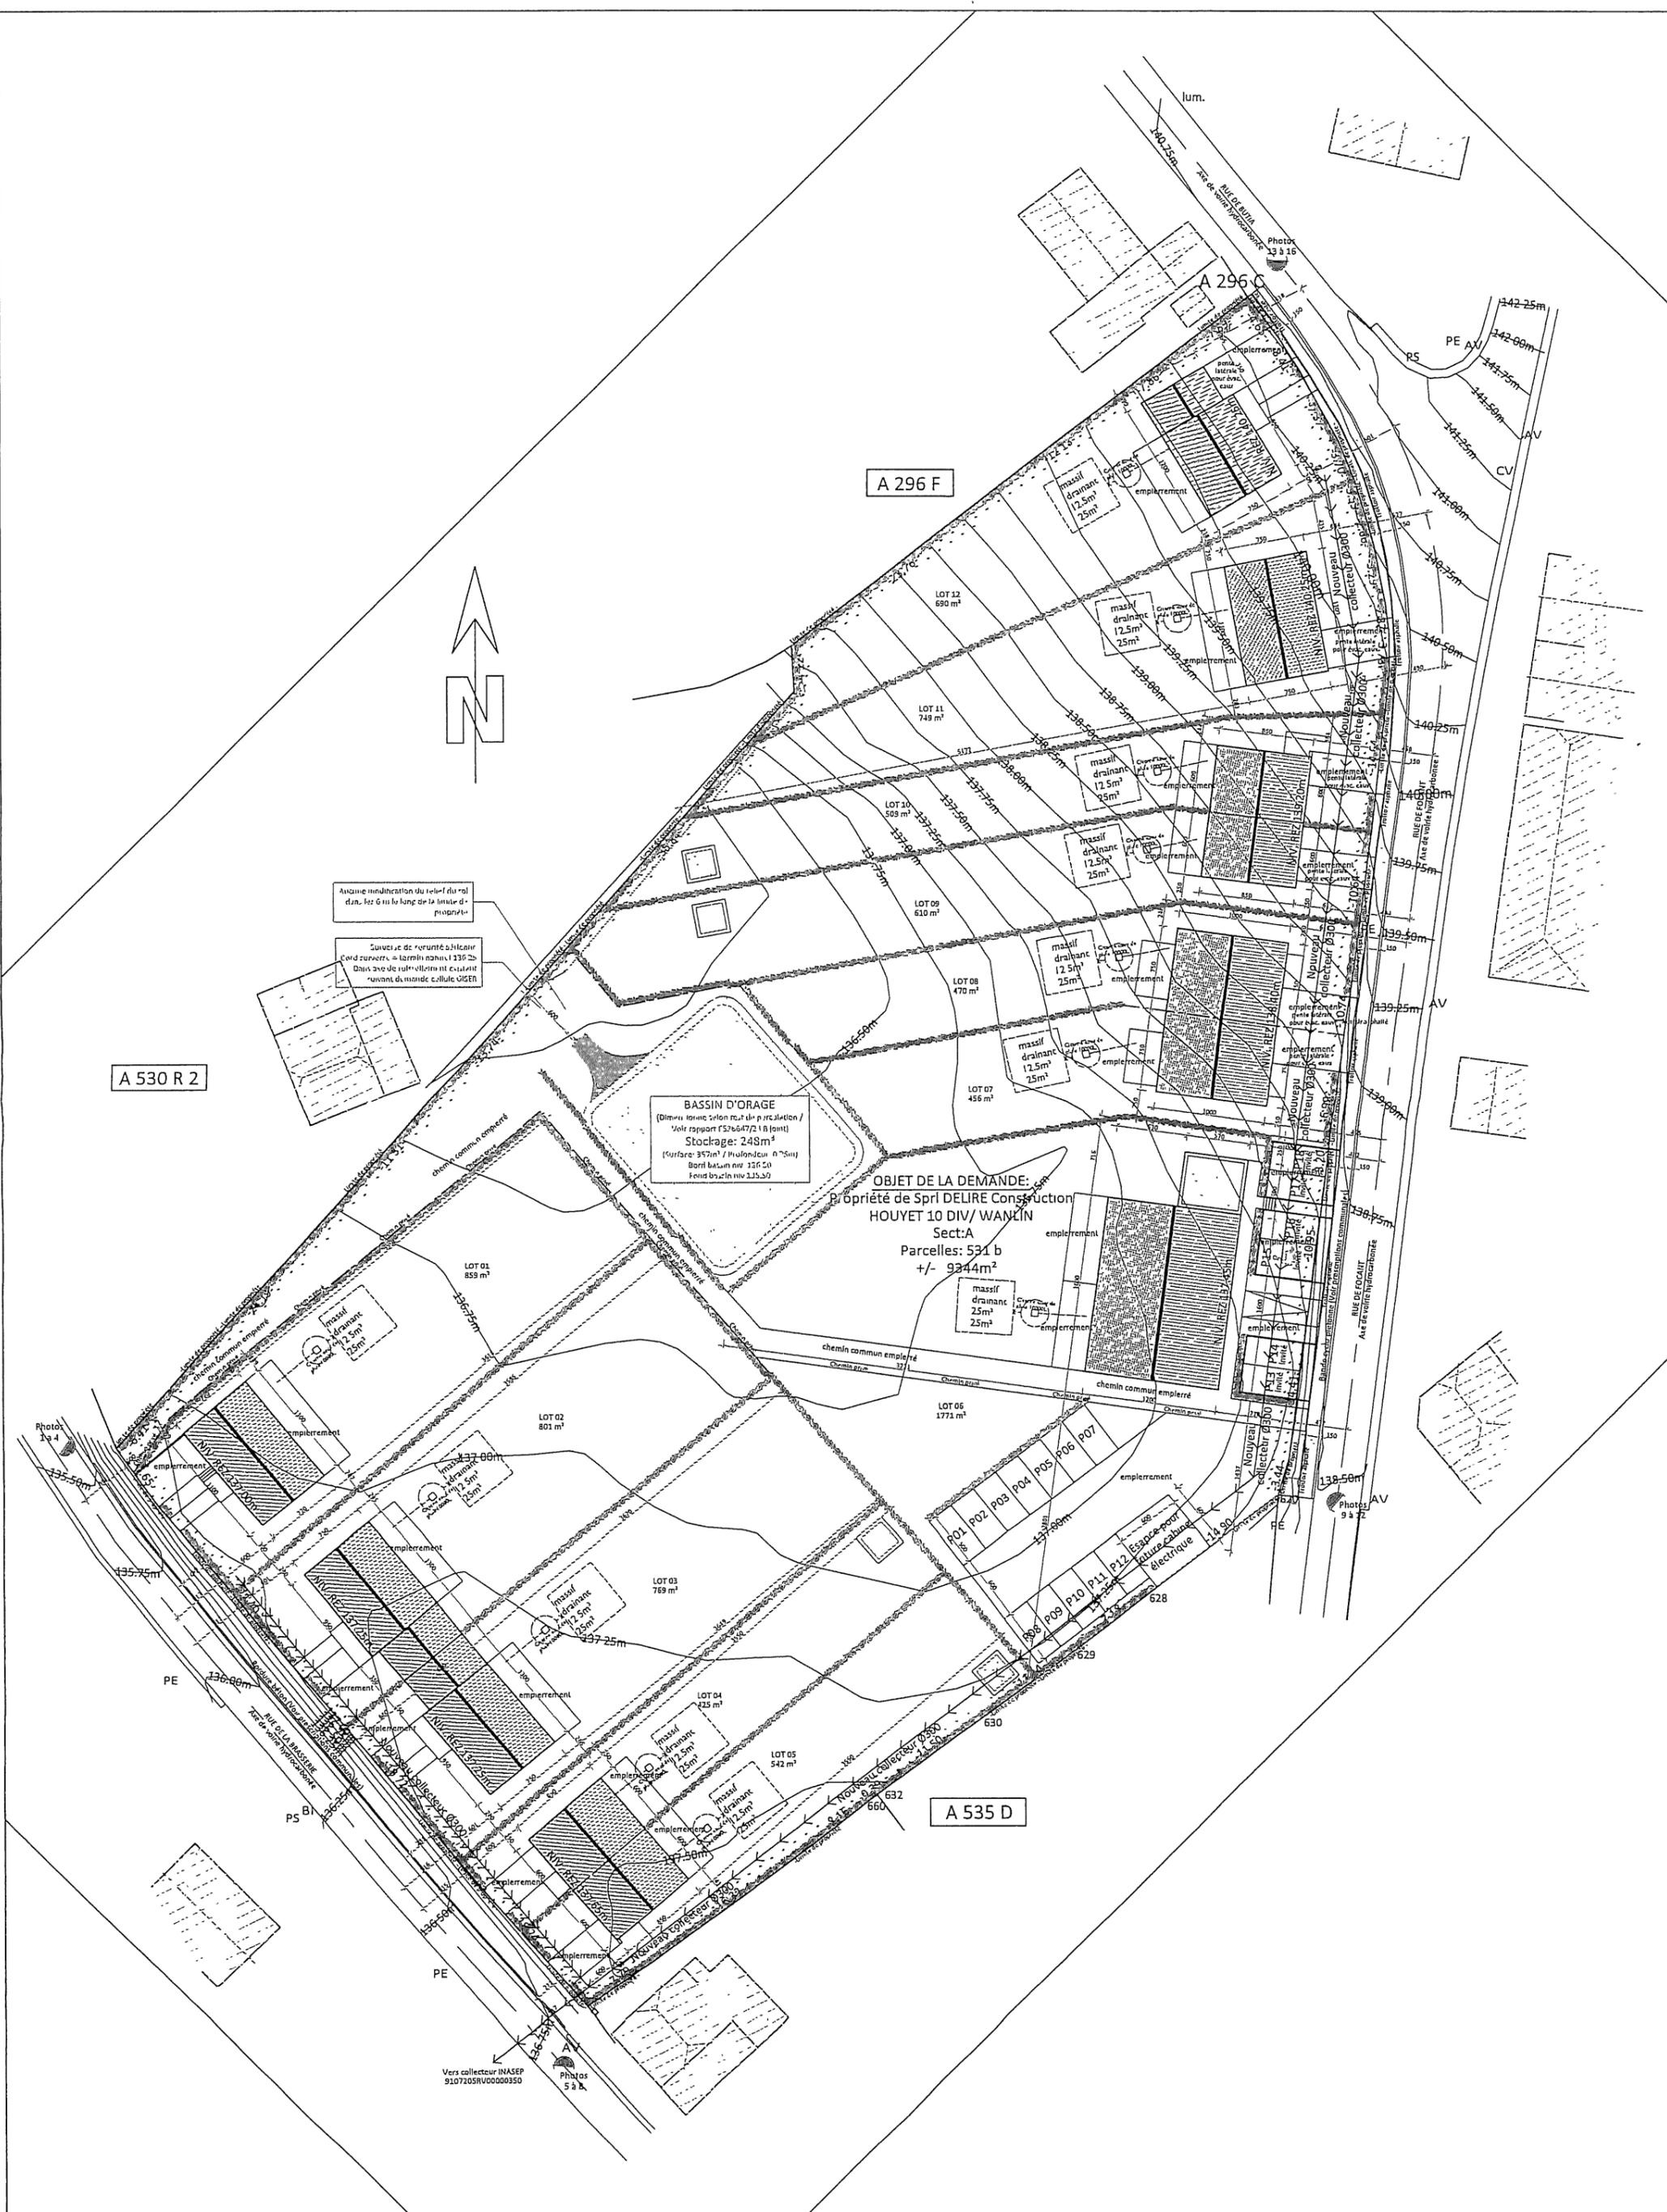

Géraldine BALLEUX



Par le Collège :

La Bourgmestre,


Hélène LEBRUN



A 530 R 2

A 296 F

A 296 C

A 535 D

BASSIN D'ORAGE
 Dimensionnée selon note de présentation /
 Valeur rapport (526647/218 Joint)
 Stockage: 248m³
 Surface: 357m² / (Pondération 0.70m)
 Bord bassin sur 136.50
 Fond bassin sur 135.50

OBJET DE LA DEMANDE:
 Propriété de Sprl DELIRE Construction
 HOUYET 10 DIV/ WANLIN
 Sect:A
 Parcelles: 531 b
 +/- 9244m²

Avis de modification du relief du sol
 dans les 6 m à la ligne de
 propriété

Surveys de conformité à l'arrêté
 n° 1316 du 20/05/2014 relatif à l'état
 d'usage du territoire et à l'usage
 d'usage du territoire

Vers collecteur INASEP
 9107205R00000350

Photos
 5 à 8